



**Zápis ze zasedání zastupitelstva obce Ostřešany, které se konalo dne  
26. 3. 2024 v budově OÚ v Ostřešanech**

Přítomno: 14 členů zastupitelstva, omluven pan Aleš Mauer.

Jednání zahájil Mgr. Josef Vodrážka, přivítal všechny přítomné a konstatoval, že zastupitelstvo je usnášeníschopné.

**Zastupitelstvo obce Ostřešany schvaluje následující program zasedání:**

1. Úvod, zahájení
2. Zprávy z jednání rady, komisí a výborů
3. Rozpočtová opatření 2024
4. Zklidnění prostoru před ZŠ Ostřešany
5. Zklidnění dopravy obce Ostřešany – dotace na radary
6. Křižovatka se SSZ, silnice III/340 30 – dotace na křižovatku
7. Oslavy 100 let AFK
8. Různé – kanalizace Ostřešanky, územně plánovací dokumentace, fotovoltaika na OÚ a ZŠ, MEK – místní energetická koncepce aj.
9. Závěr

---

Zápis	Ing. Petra Boková
Ověřovatelé zápisu	Silvie Havlíčková, Vít Hlaváček
Návrh usnesení	Ing. Pavel Hrdlička, Miroslav Hoferica

---

K jednotlivým bodům programu:

**K bodu 2)**

Pan místostarosta Miroslav Hoferica přednesl zprávu z jednání rady od posledního jednání zastupitelstva obce. Kontrolní a finanční výbor se v uplynulém období nesešel. Pan starosta Josef Vodrážka informoval o kulturním dění v obci.

**K bodu 3)**

**Usnesení č. 1/2024**

Zastupitelstvo obce bere na vědomí rozpočtové opatření č. 1 provedené Radou obce Ostřešany ze dne 6. 3. 2024.

**Hlasování:**

pro: 14                      proti: 0                      zdržel se: 0



## Usnesení č. 2/2024

Zastupitelstvo obce schvaluje rozpočtové opatření č. 2 provedené Zastupitelstvem obce Ostřešany ze dne 26. 3. 2024.

### Hlasování:

pro: 14                      proti: 0                      zdržel se: 0

### **K bodu 4)**

## Usnesení č. 3/2024

Zastupitelstvo obce schvaluje návrh projektové dokumentace na zklidnění prostoru před ZŠ Ostřešany varianta „D“ v provedení č. 3.

### Hlasování:

pro: 14                      proti: 0                      zdržel se: 0

### **K bodu 5)**

## Usnesení č. 4/2024

Zastupitelstvo obce bere na vědomí schválení finančních prostředků z rozpočtu SFDI pro rok 2024 na „Zklidnění dopravy Ostřešany“ v limitní výši 586 183,- Kč.

### Hlasování:

pro: 14                      proti: 0                      zdržel se: 0

### **K bodu 6)**

## Usnesení č. 5/2024

Zastupitelstvo obce bere na vědomí schválení finančních prostředků z rozpočtu SFDI pro rok 2024 na křižovatku silnic III/34026 a III/34030 se SSZ v limitní výši 4 176 870,- Kč.

### Hlasování:

pro: 14                      proti: 0                      zdržel se: 0

### **K bodu 7)**

Pan starosta Josef Vodrážka s panem Kamilem Bobkem seznámili zastupitele s činností realizačního týmu, který oslovuje sponzory na akci „Oslovení 100 let AFK“, která se koná 9. 6. 2024. Předpokládaný rozpočet na akci je cca 400 000,- Kč. Od sponzorů je přislíbeno cca 300 000,- Kč. Předpokládá se účast 500 návštěvníků, což při ceně lístku 100,- Kč činí 50 000,- Kč. Pan Kamil Bobek konstatoval, že



předpokládá ještě vyšší výnos díky příspěvím dalších sponzorů. Nakonec poděkoval panu starostovi za činnosti, kterými obec pomáhá k realizaci této akce.

## K bodu 8)

Pan starosta Josef Vodrážka informoval členy zastupitelstva o stavu připravovaných a proběhlých akcí v obci.

- kanalizace Ostřešánky – čeká se na vhodnou dotační výzvu
- územně plánovací dokumentace – pan projektant přebírá podklady od odboru hlavního architekta
- fotovoltaika na OÚ a ZŠ – připravuje se výběrové řízení na zhotovitele (dotace 1 251 305,25,- Kč)
- MEK – místní energetická koncepce – probíhá příprava, je přislíbená dotace ve výši 95 %
- chodník Ostřešánky – připravuje se projektová dokumentace

.....  
Miroslav Hoferica  
místostarosta obce

.....  
Mgr. Josef Vodrážka  
starosta obce

Členové návrhové komise a jejich podpisy:

.....  
Ing. Pavel Hrdlička

.....  
Miroslav Hoferica

V Ostřešanech dne 26. 3. 2024

Rozpočtové opatření provedené Radou obce Ostřešany					č.: 1	dne: 6.3.2024	
<b>Příjmy</b>							
název položky	paragraf	položka	schválený rozpočet	rozpočet po předchozích opatřeních	rozpočtové opatření	rozpočet po RO	Poznámka
<b>Příjmy</b>					<b>0,00 Kč</b>		
<b>Financování</b>							
změna stavu krátkodobých prostředků na BÚ		8115			73 500,00 Kč		
<b>Příjmy celkem</b>					<b>73 500,00 Kč</b>		
<b>Výdaje</b>							
název položky	paragraf	položka	schválený rozpočet	rozpočet po předchozích opatřeních	rozpočtové opatření	rozpočet po RO	Poznámka
osobní asistenční, pečov.služba / NI transfery cizím PO	4351	5339	20 000,00 Kč	10 000,00 Kč	10 000,00 Kč	20 000,00 Kč	
rozhlas a televize / opravy a udržování	3341	5171	1 500,00 Kč	1 500,00 Kč	63 500,00 Kč	65 000,00 Kč	
<b>Výdaje celkem</b>					<b>73 500,00 Kč</b>		

Toto rozpočtové opatření je zveřejněno na internetových stránkách obce: [www.ostresany.cz](http://www.ostresany.cz)

Do listinné podoby tohoto rozpočtového opatření je možné nahlédnout na obecním úřadě Ostřešany v době úředních hodin.

Vyvěšeno i elektronicky dne:

Sejmuto i elektronicky dne:

Předneseno na zasedání zastupitelstva obce Ostřešany dne:

**Rozpočtové opatření**  
provedené Zastupitelstvem obce Ostřešany

**č.: 2**

**dne: 26.3.2024**

**Příjmy**

název položky	paragraf	položka	schválený rozpočet	rozpočet po předchozích opatřeních	rozpočtové opatření	rozpočet po RO	Poznámka
<b>Příjmy</b>					<b>0,00 Kč</b>		

**Financování**

změna stavu krátkodobých prostředků na BÚ		8115			70 037,00 Kč		
<b>Příjmy celkem</b>					<b>70 037,00 Kč</b>		

**Výdaje**

název položky	paragraf	položka	schválený rozpočet	rozpočet po předchozích opatřeních	rozpočtové opatření	rozpočet po RO	Poznámka
požární ochrana / opravy a udržování	5512	5171	15 000,00 Kč	15 000,00 Kč	15 037,00 Kč	30 037,00 Kč	oprava has. Auta
ostatní sportovní činnost / ostatní služby	3419	5169	0,00 Kč	0,00 Kč	55 000,00 Kč	55 000,00 Kč	PD kabiny
<b>Výdaje celkem</b>					<b>70 037,00 Kč</b>		

Toto rozpočtové opatření je zveřejněno na internetových stránkách obce: [www.ostresany.cz](http://www.ostresany.cz)

Do listinné podoby tohoto rozpočtového opatření je možné nahlédnout na obecním úřadě Ostřešany v době úředních hodin.


Vyvěšeno i elektronicky dne:

Sejmuto i elektronicky dne:

Předneseno na zasedání zastupitelstva obce Ostřešany dne:

AKCE: "ZKLIDNĚNÍ PROSTORU U ZŠ OSTŘEŠANY"  
SO 101 - ZPEVNĚNÉ PLOCHY - SITUACE  
M 1:250

Varianta D provedení č. 3

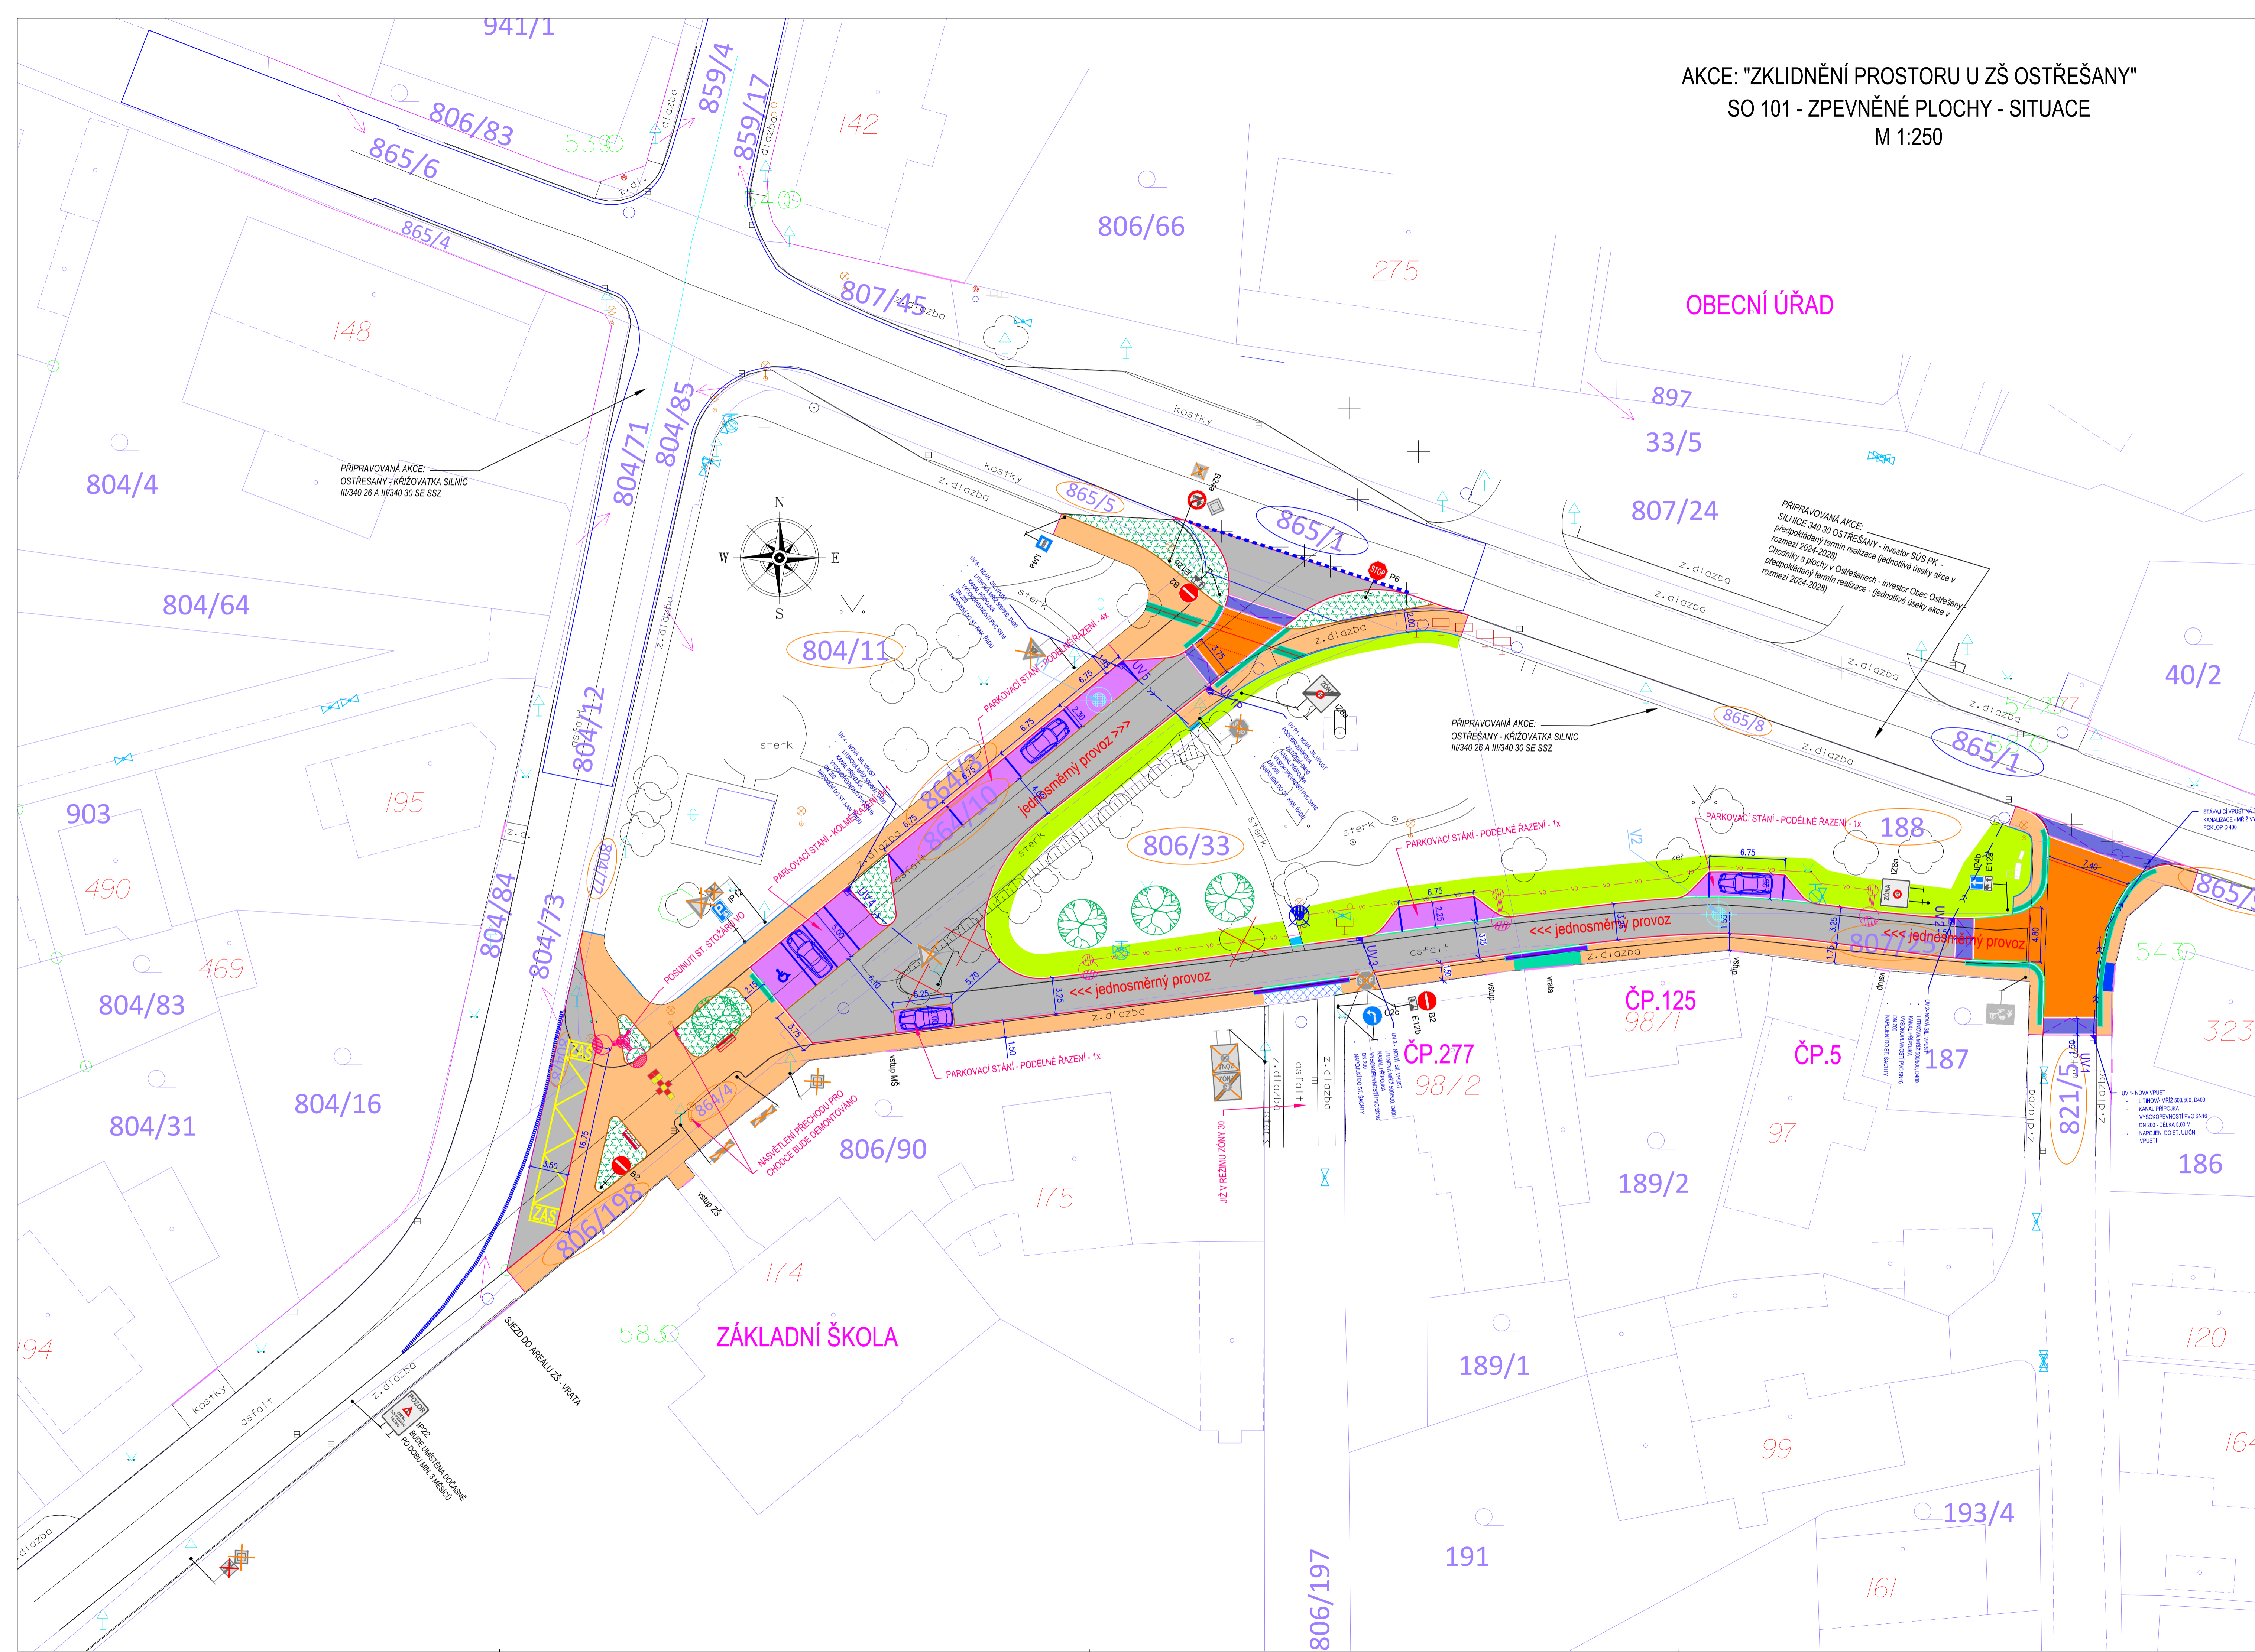

- LEGENDA NOVÝ STAV :**
- CHODNÍK - BET. DLAŽBA SKLADEBNÁ TL. 60 MM - PŘÍRODNÍ
  - SJEZD - BET. DLAŽBA SKLADEBNÁ TL. 80 MM - PŘÍRODNÍ
  - SJEZD - ST.BET. DLAŽBA - PŘESKLÁDÁNÍ
  - VAROVNÉ PÁSY - DLAŽBA HMATNÁ - BÍLÁ TL. 60/80 MM
  - PARKOVACÍ STÁNÍ DLAŽBA SKLADEBNÁ - ANTRACIT, PLNÁ KONSTRUKCE/VYUŽITÍ ST. VRSTVE
  - ZPOMALOVACÍ PRVEK - HORNÍ PLOCHA
  - ZPOMALOVACÍ PRVEK - RAMPY
  - KOMUNIKACE - ASFALT
  - BET. SIL. OBRUBA PODSÁDKA + 100 MM
  - BET. SIL. OBRUBA PODSÁDKA + 20 MM
  - BET. SIL. OBRUBA PODSÁDKA + 0 MM
  - BET. SIL. OBRUBA PŘECHODOVÁ
  - CHOD.BET. OBRUBA PODSÁDKA + 0 MM
  - CHOD. BET. OBRUBA PODSÁDKA + 60 MM
  - VPUSŤ SILNIČNÍ - MŘÍŽ 500/500 D400
  - VPUSŤ PODOBRUBNIKOVÁ
  - KÁČENÍ STROMŮ
- LEGENDA SO 401 - VEŘEJNÉ OSVĚTLENÍ**
- KABELOVÉ VEDENÍ VEŘ. OSVĚTLENÍ
- LEGENDA SO 801 - SADOVÉ A TER. ÚPRAVY**
- ZATRVNĚNÉ PLOCHY
  - KEŘOVÉ PATRO
  - VÝSADBA NOVÝCH STROMŮ
- LEGENDA SO 901 - MOBILIÁŘ**
- MOBIliÁŘ
- LEGENDA KATASTRÁLNÍ MAPA**
- PARC. DOT. - VLASTNÍK - PARDUBICKÝ KRAJ
  - PARC. DOT. ST. - VLASTNÍK - OBEC OSTŘEŠANY

**PRŮBĚH INŽENÝRSKÝCH SÍTÍ JE ZAKRESLEN DLE PODKLADŮ JEJICH SPRÁVČŮ. PŘED ZAHÁJENÍM VEŠKERÝCH STAVEBNÍCH PRACÍ JE NUTNO NECHAT VYTYČIT INŽENÝRSKÉ SÍTĚ.**

*Akce je koordinována s investicemi:*  
 1/ OSTŘEŠANY - KRÍŽOVATKA SILNIC III/340 26 A III/340 30 SE SSZ - investor Obec Ostřešany, předpokládaný termín realizace rok 2024  
 2/ SILNICE 340 30 OSTŘEŠANY - investor SÚS PK - předpokládaný termín realizace (jednotlivé úseky akce v rozmezí 2024-2028)  
 3/ Chodníky a plochy v Ostřešanech - investor Obec Ostřešany - předpokládaný termín realizace (jednotlivé úseky akce v rozmezí 2024-2028)

Generální projektant: **PRODIN A.S.**  
 K VÁPENČE 2745  
 530 02 PARDUBICE  
 www.PRODIN.CZ  
 DIČ: CZ25292161  
 IČO: 25292161

Zpracovatel dílčí části dokumentace: <b>Souřadnicový systém S-JTSK, Výškový systém Bpv</b>	
Vypracoval: <b>Jana Fürstlová</b>	Zedp. projektant: <b>Jana Fürstlová</b>
Kraj: <b>Pardubický</b>	Traťový úsek/Obec: <b>Ostřešany</b>
Investor: <b>Obec Ostřešany</b>	
Kontroloval: <b>Ing. Michal Hornýš</b>	

<b>ZKLIDNĚNÍ PROSTORU U ZŠ OSTŘEŠANY</b>	Formát: 10 A4
	Datum: 03/2024
Účel: DUSP	
Č. zakázky: 3110/22/090	Č. kopie:
Změna:	
Měřítko: 1:250	
SO 101 - ZPEVNĚNÉ PLOCHY	Č. výkresu: A
Obsah výkresu: SITUACNÍ VÝKRES	Část dokumentace: D.1.1.2